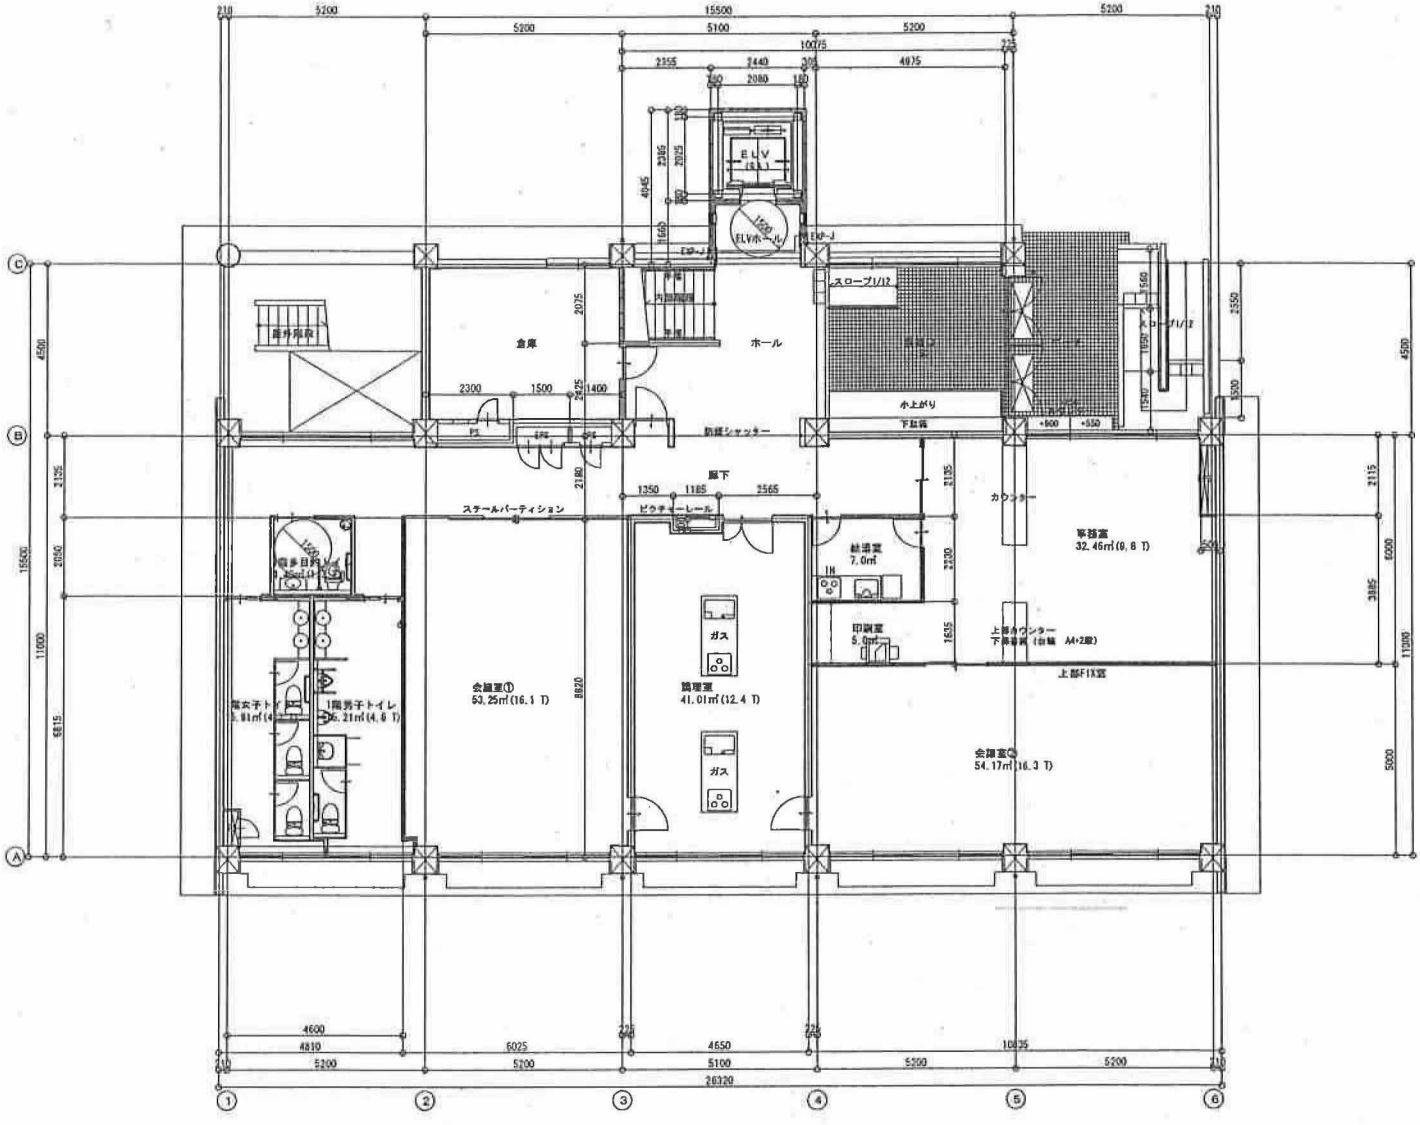

改修後　1階平面図　S＝1：100（200）

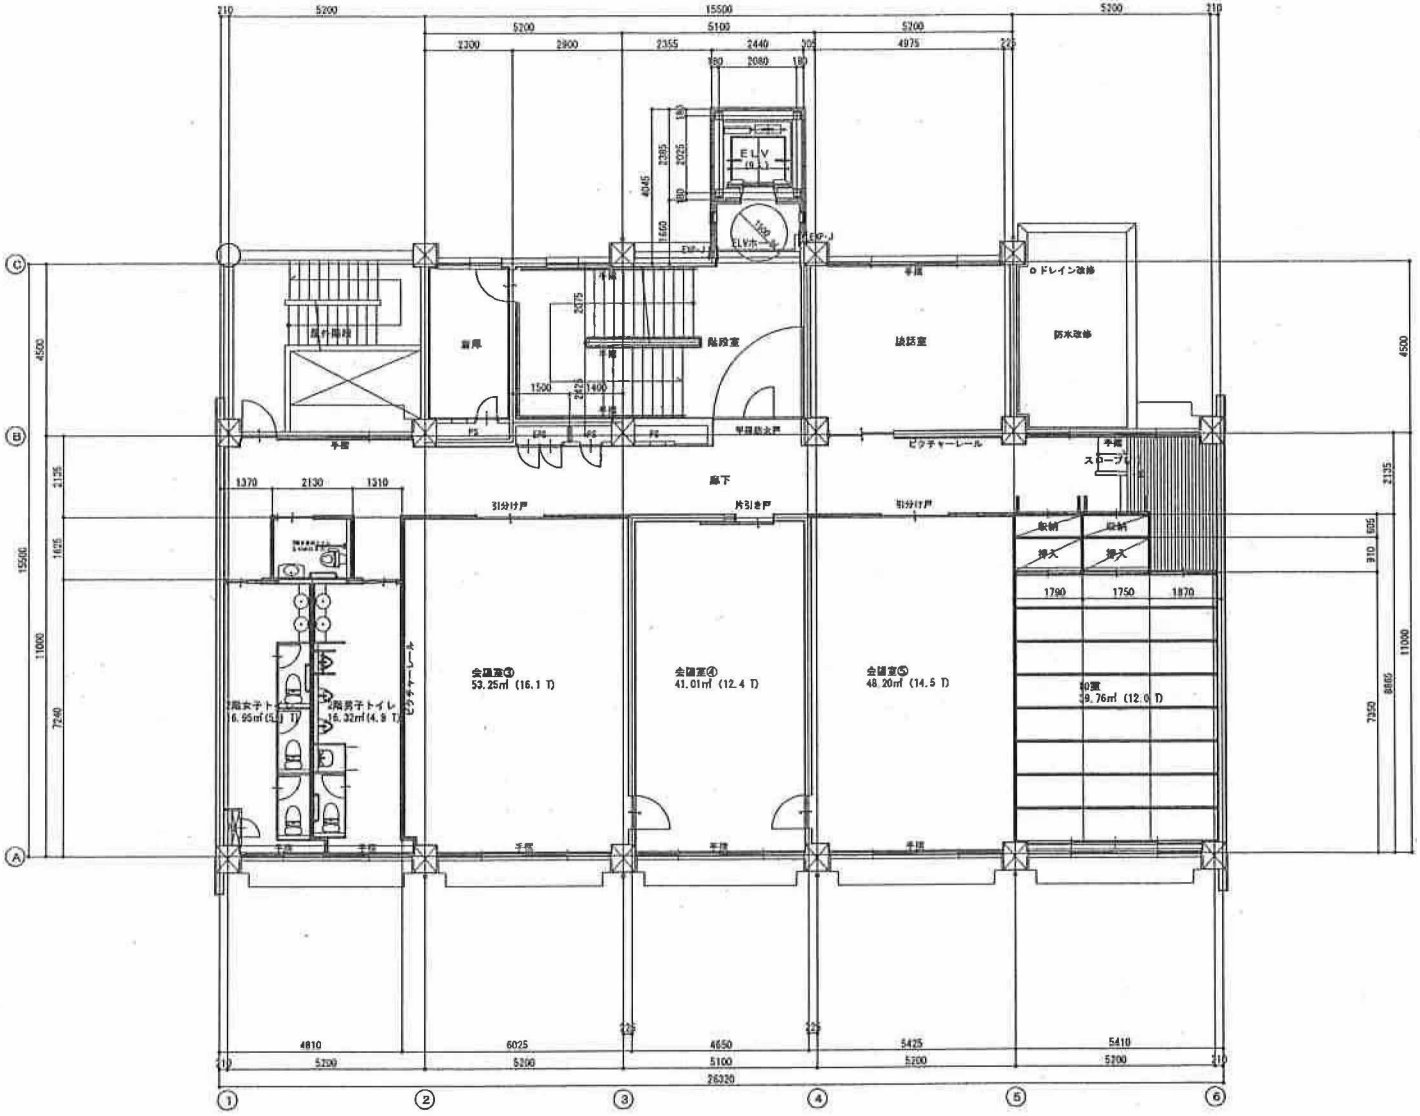

改修後　2階平面図　S＝1：100（200）

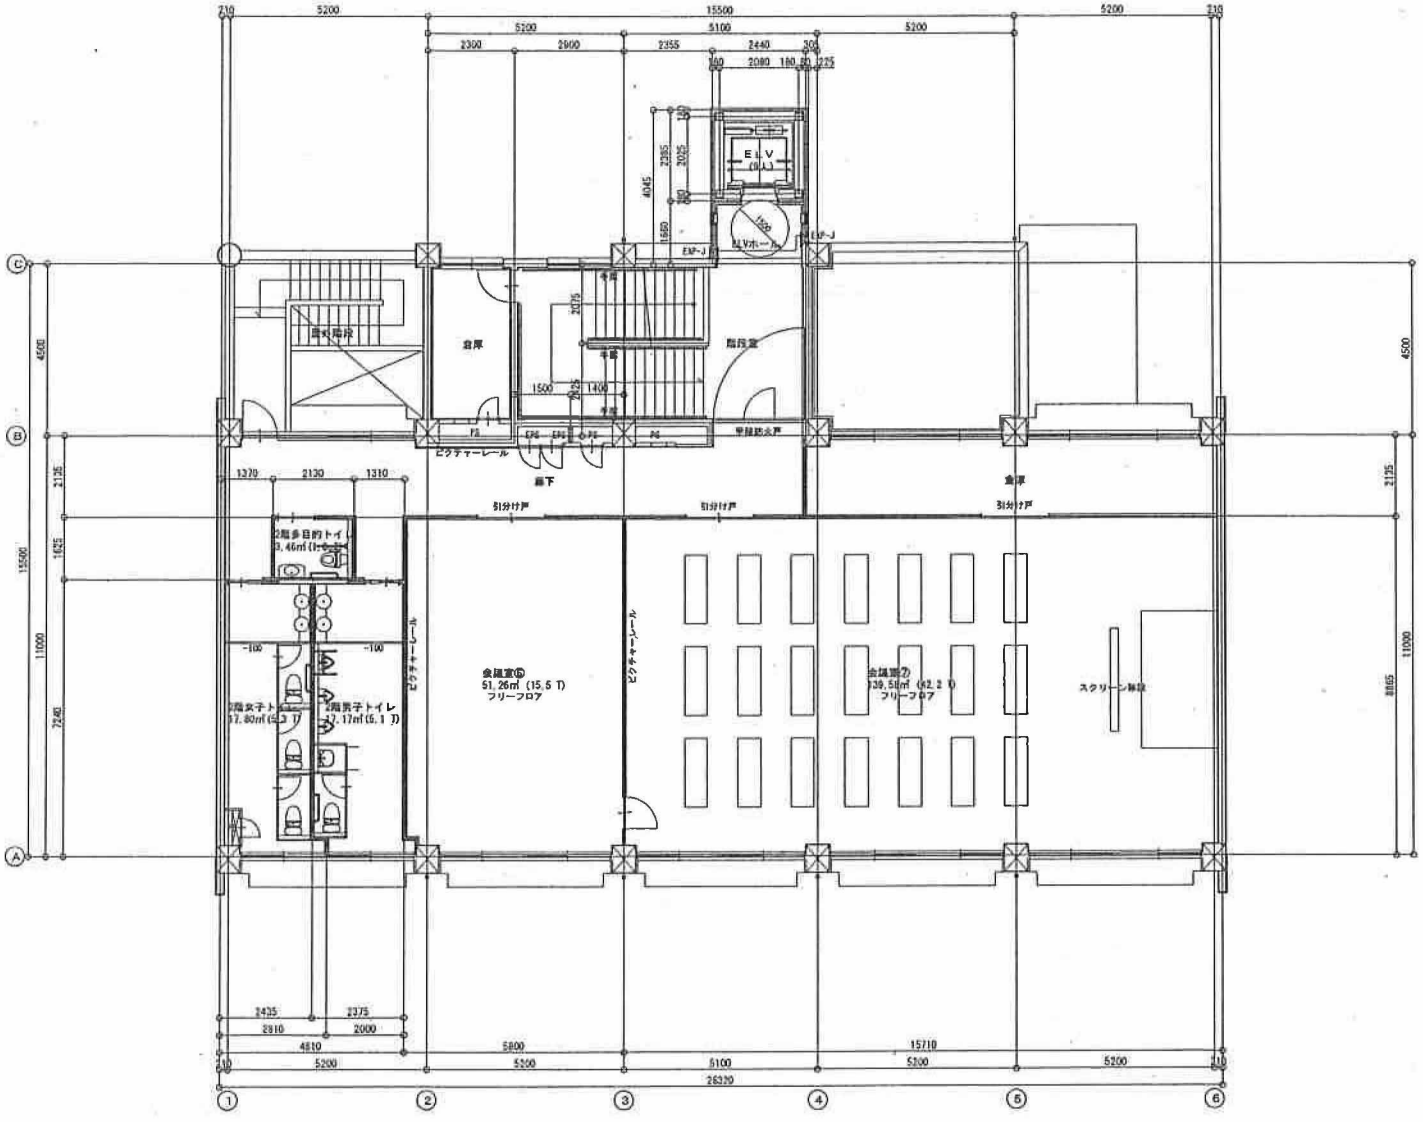

改修後　3階平面図　S＝1：100（200）